

AUFHEBUNG DEPONIEZONE LIST

SITUATION 1:2500
16. SEPTEMBER 2025

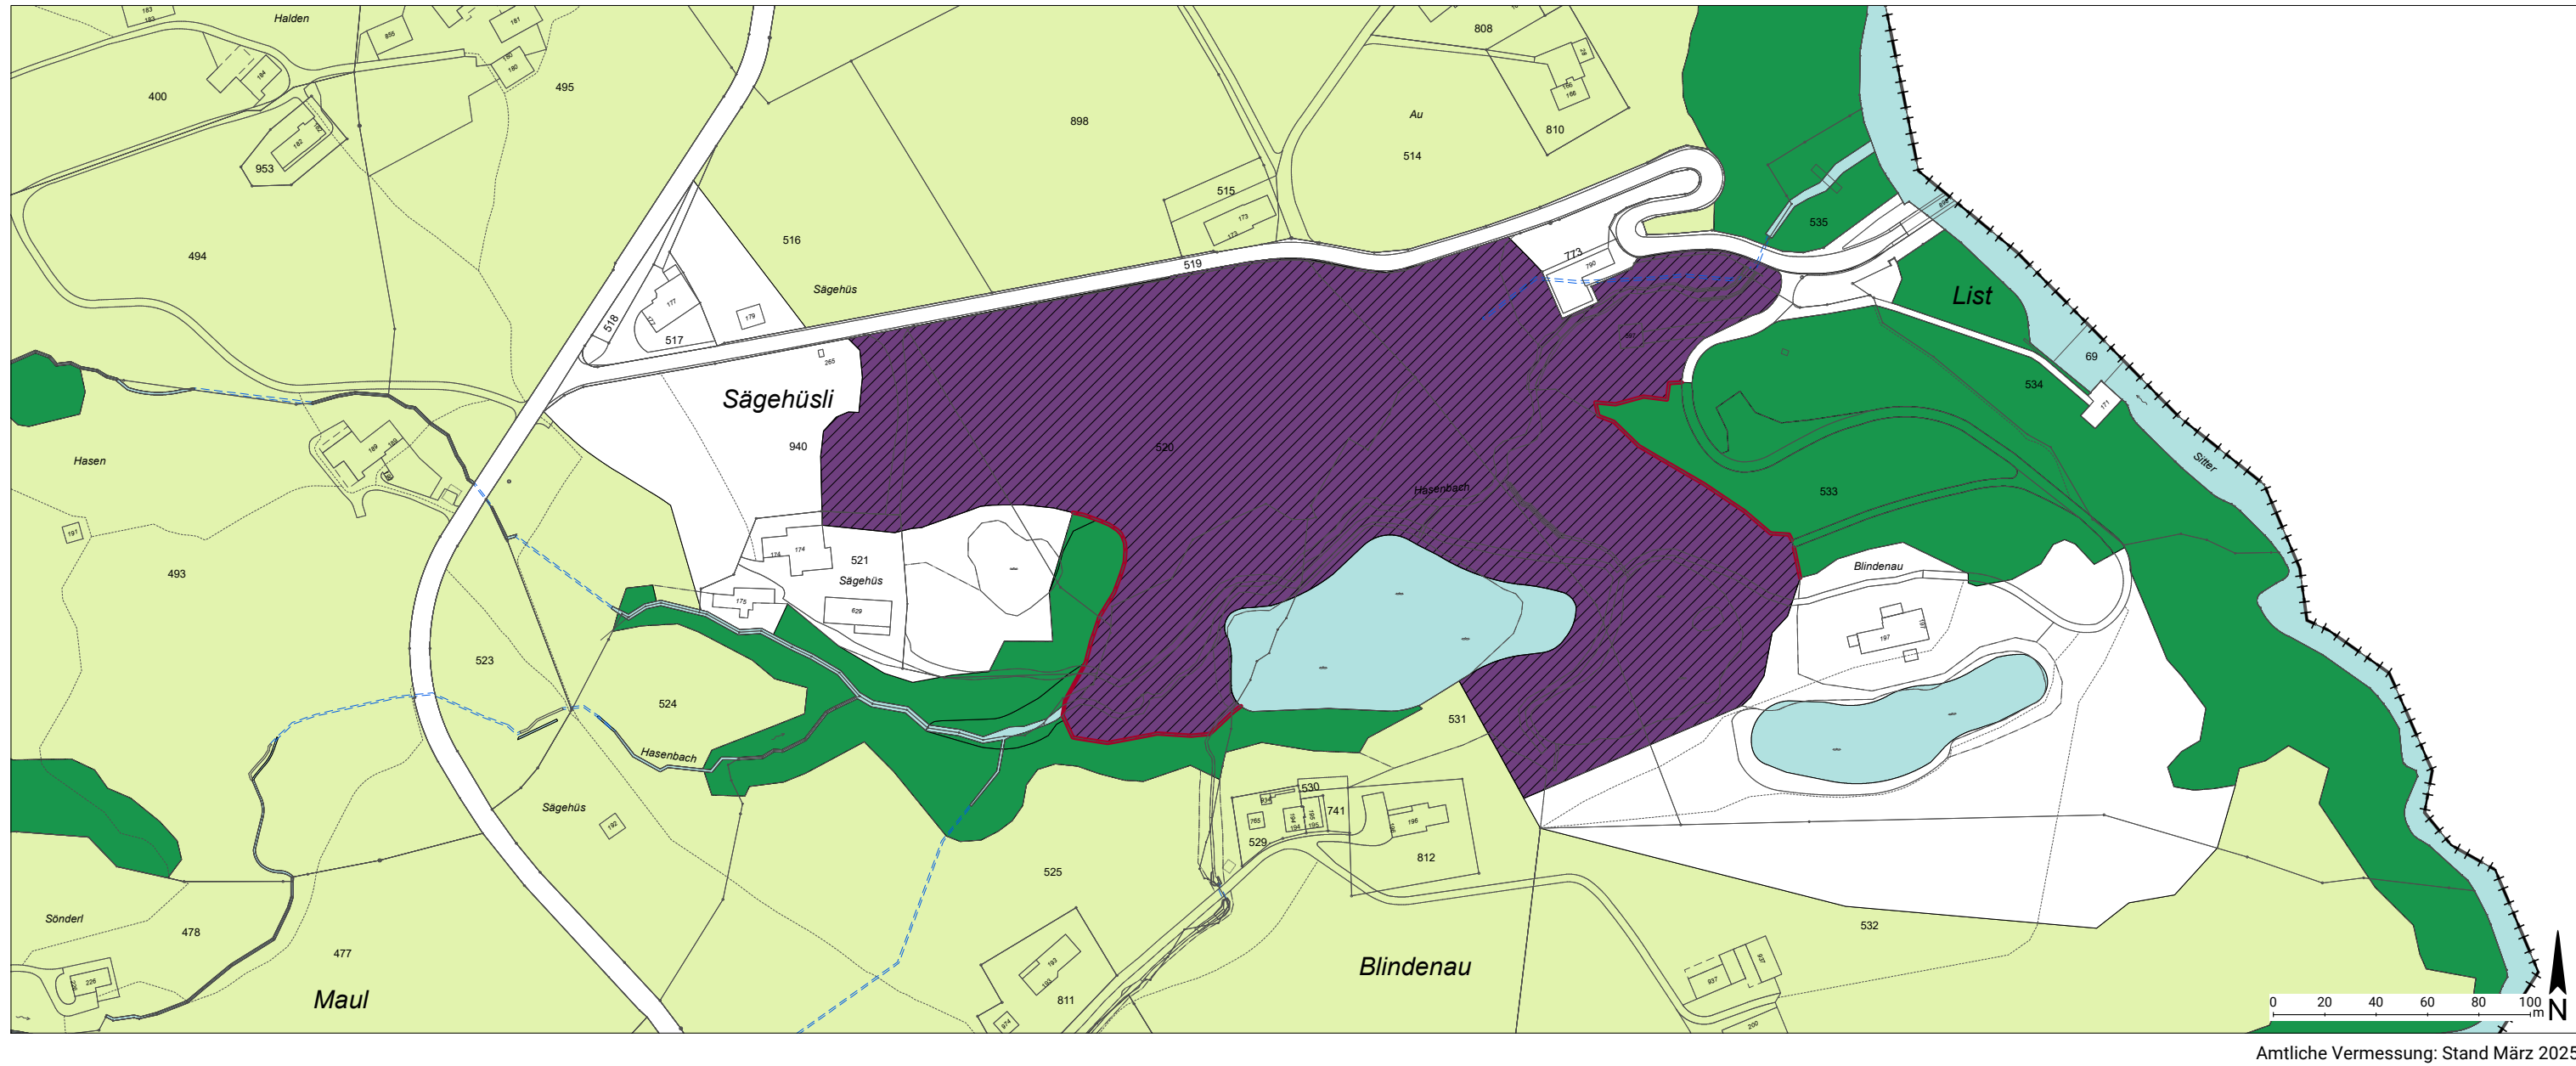
MITWIRKUNG

Vom Departement für Bau und Volkswirtschaft erlassen:
Dölf Biasotto, Regierungsrat

Öffentliche Auflage:

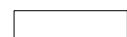
Vom Regierungsrat des Kantons Appenzell Ausserrhoden genehmigt:
Der Ratschreiber

AUSSCHNITT RECHTSKRÄFTIGER ZONENPLAN NUTZUNG



FESTLEGUNGEN

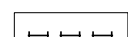
NICHTBAUZONEN

- | | | |
|--|----|-------------------------|
|  | L | Landwirtschaftszone |
|  | ÜG | Übriges Gemeindegebiet |
|  | D | Zone für Abbau, Deponie |

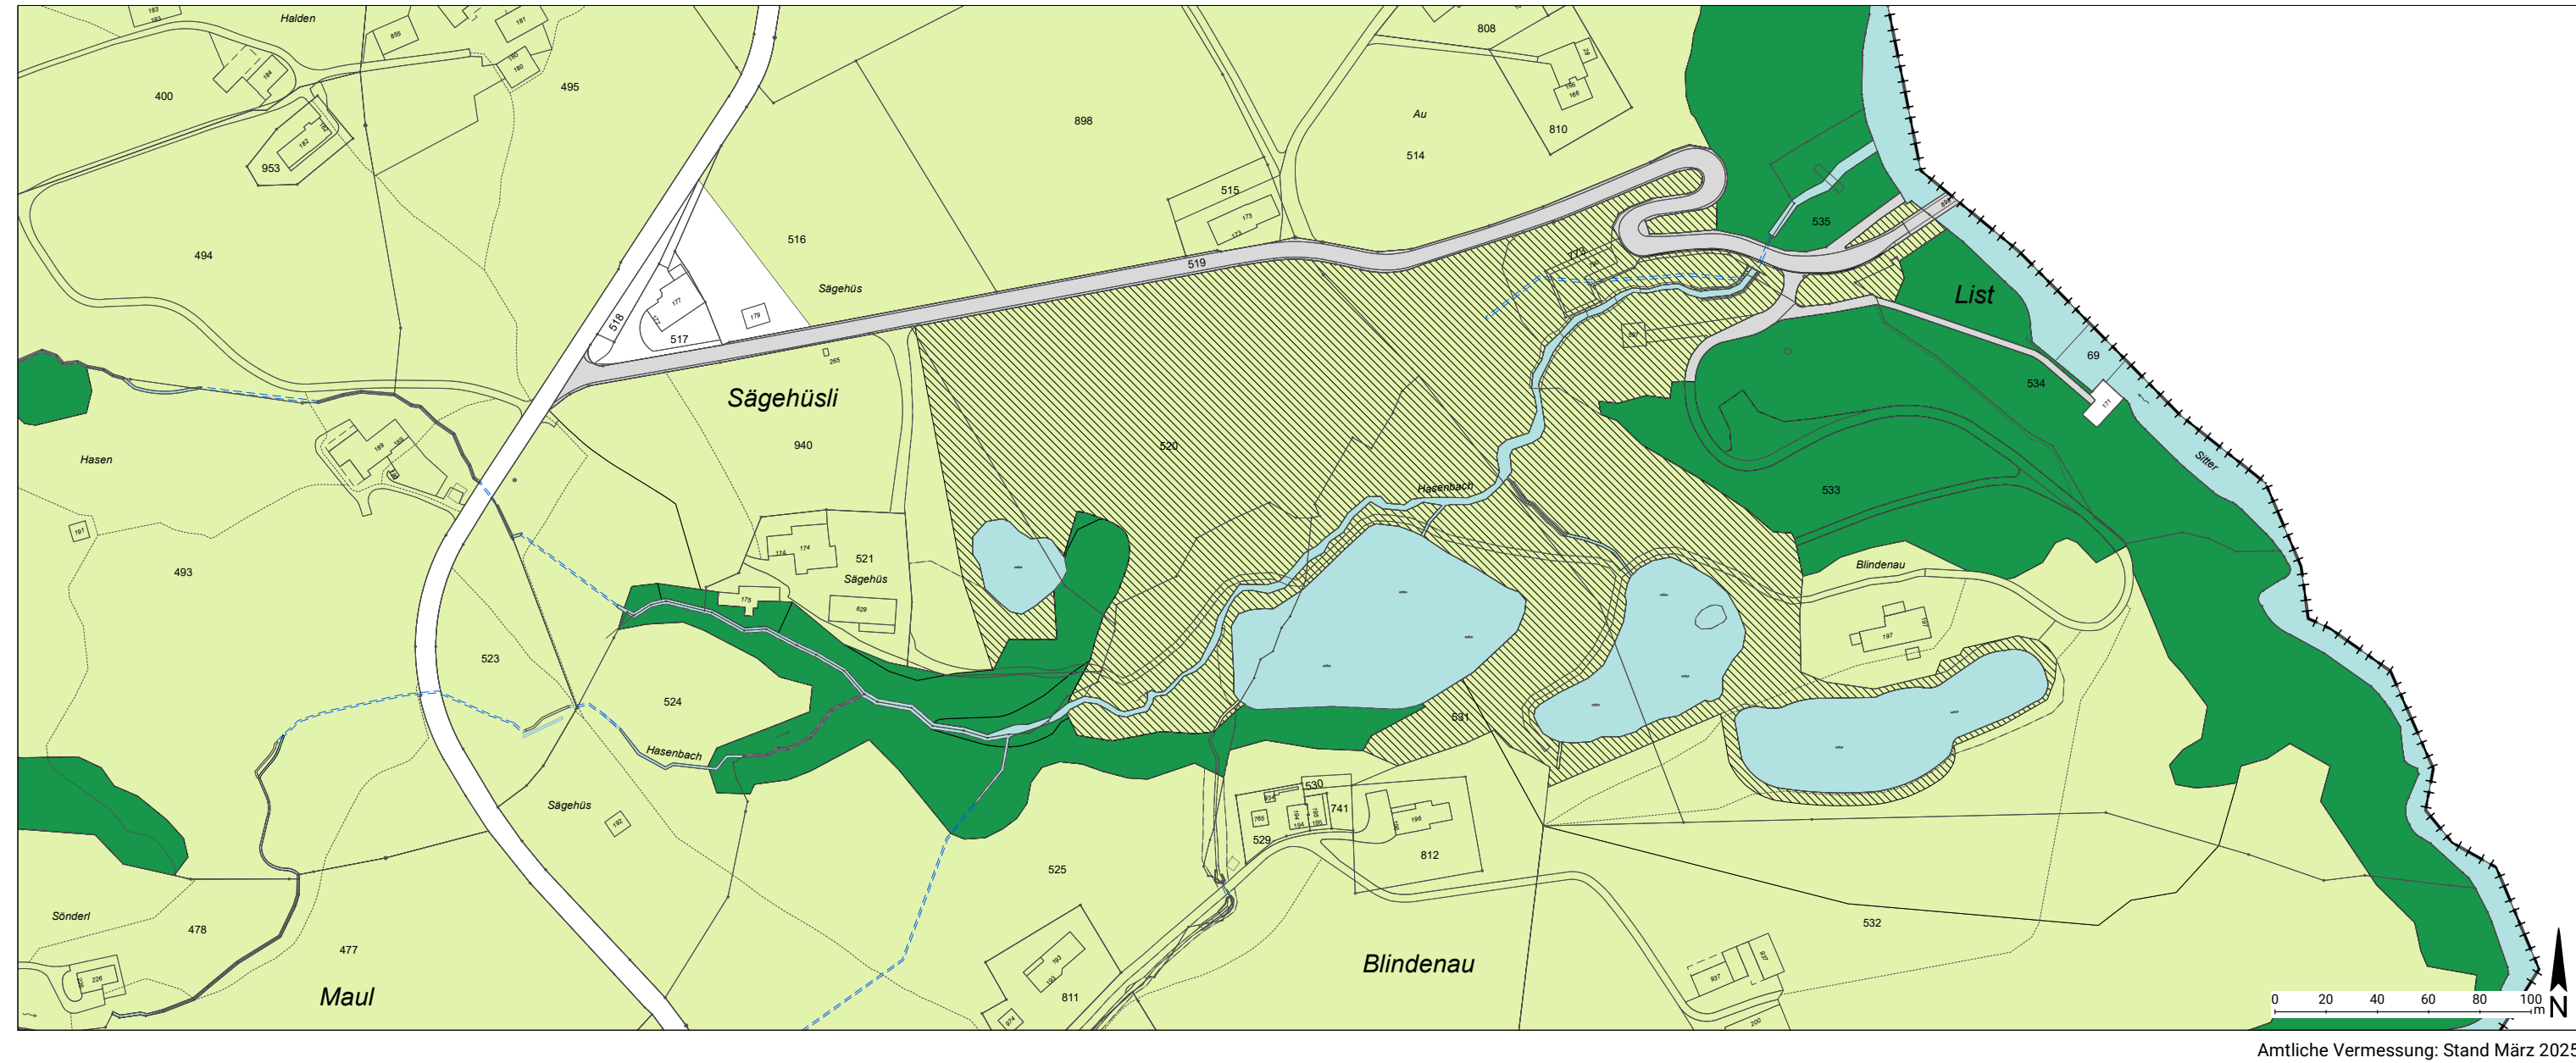
ZONENÜBERLAGERUNG

- | | |
|--|------------------------------|
|  | Zone mit Quartierplanpflicht |
|--|------------------------------|

HINWEISE

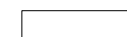
- | | |
|---|---|
|  | Festgelegte Waldgrenze
Gemäss Art. 13 Bundesgesetz über den Wald; SR 921.0 |
|  | Wald |
|  | Gewässer offen / eingedolt |
|  | Gemeindegrenze |
|  | Kantonsgrenze |

AUSSCHNITT NACH ÄNDERUNG ZONENPLAN NUTZUNG (ALS ERLÄUTERUNG, ÄNDERUNG DURCH KOORDINIERTEN TZP LIST)



FESTLEGUNGEN

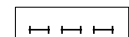
NICHTBAUZONEN

- | | | |
|---|-----|-----------------------------------|
|  | L | Landwirtschaftszone |
|  | ÜG | Übriges Gemeindegebiet |
|  | VFa | Verkehrsfläche im Nichtbauggebiet |

ZONENÜBERLAGERUNG

- | | | |
|---|-------|---|
|  | GRa S | Grünzone im Nichtbauggebiet Schutzgegenstände gemäss Art. 28 Abs. 1 lit. c BauG |
|---|-------|---|

HINWEISE

- | | |
|---|----------------------------|
|  | Wald |
|  | Gewässer offen / eingedolt |
|  | Gemeindegrenze |
|  | Kantonsgrenze |